



Gemeinde Lindern

Kirchstraße 1
49699 Lindern (Oldb)

Stand: 25.08.2021

Aufteilungsplan zum Bebauungsplan Nr. 66 "Ortsmitte"

Mit örtlichen Bauvorschriften

- Entwurf -
- Auslegungsexemplar -


BÜRO FÜR STADTPLANUNG
GIESELMANN UND MÜLLER GMBH

Raumordnung • Städtebau • Bauleitplanung
Vorhaben- und Erschließungspläne • Umweltsprüfung


Raddeweg 8
49757 Werlte
Tel.: (05951) 95 10 12
Fax.: (05951) 95 10 20
e-mail: j.mueller@bfs-werlte.de

Zeichenerklärung:

- Straßenverkehrsfläche
F+R = Fuß- und Radweg
- Straßenbegrenzungslinie
- Baugrenze
- Parzellierungsvorschlag
- Bebauungsvorschlag
- Ausrichtung des Hauptfirstes
- Öffentliche Grünfläche (ÖG)
(mit Pflanzgebot)
- Stellplatzfläche
- geplante Grundstückszufahrt
- vorhandener Einzelbaum
- Grenze des räumlichen Geltungsbereiches
- Abgrenzung unterschiedlicher Nutzungen

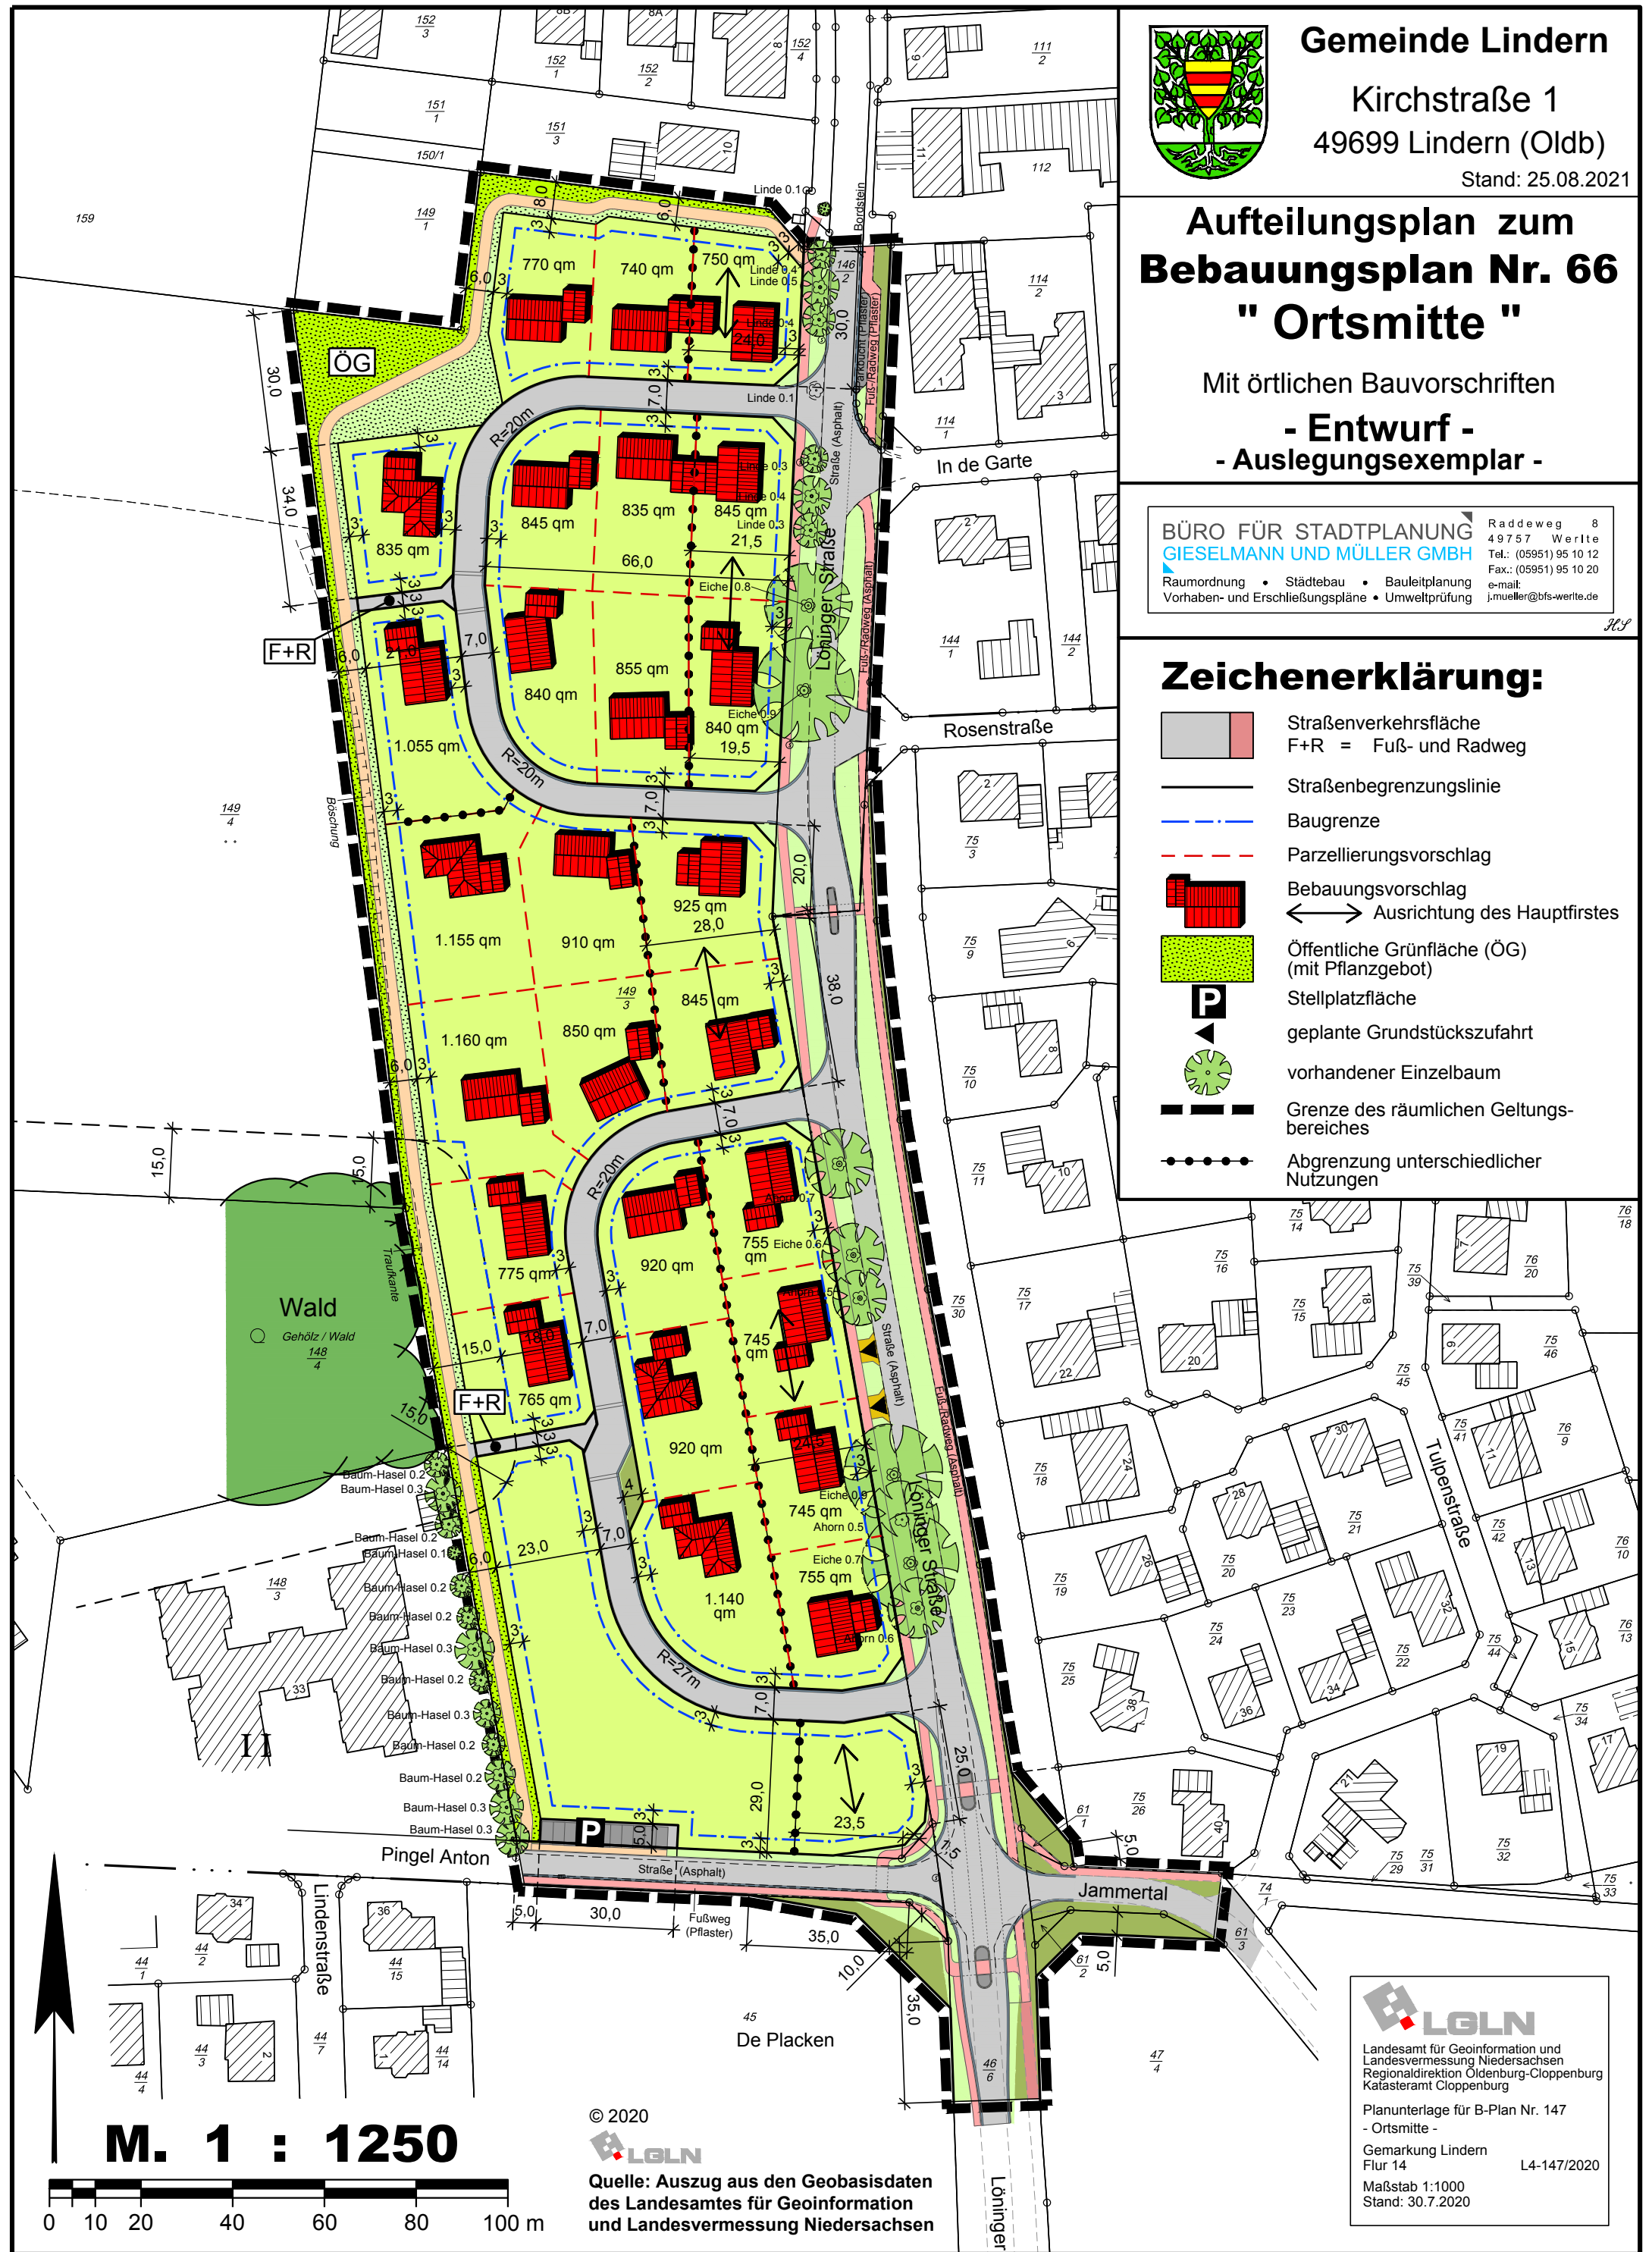

M. 1 : 1250

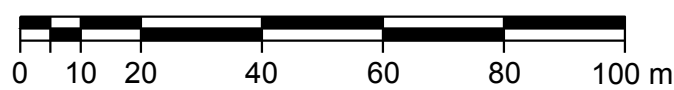

© 2020



Quelle: Auszug aus den Geobasisdaten
des Landesamtes für Geoinformation
und Landesvermessung Niedersachsen



Landesamt für Geoinformation und
Landesvermessung Niedersachsen
Regionaldirektion Oldenburg-Cloppenburg
Katasteramt Cloppenburg

Planunterlagen für B-Plan Nr. 147

- Ortsmitte -

Gemarkung Lindern

Flur 14

L4-147/2020

Maßstab 1:1000

Stand: 30.7.2020